

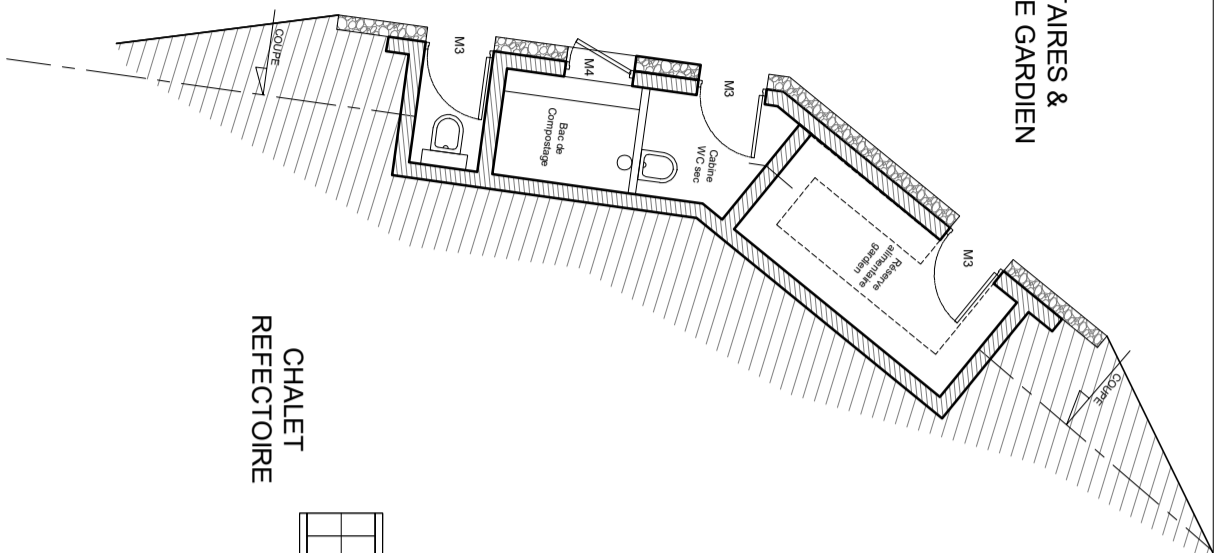


SANITAIRES &  
RESERVE GARDIEN

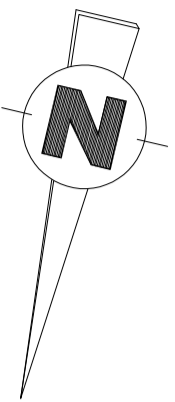

CHALET  
REFECTORIOIRE

CHALET  
DORTOIR

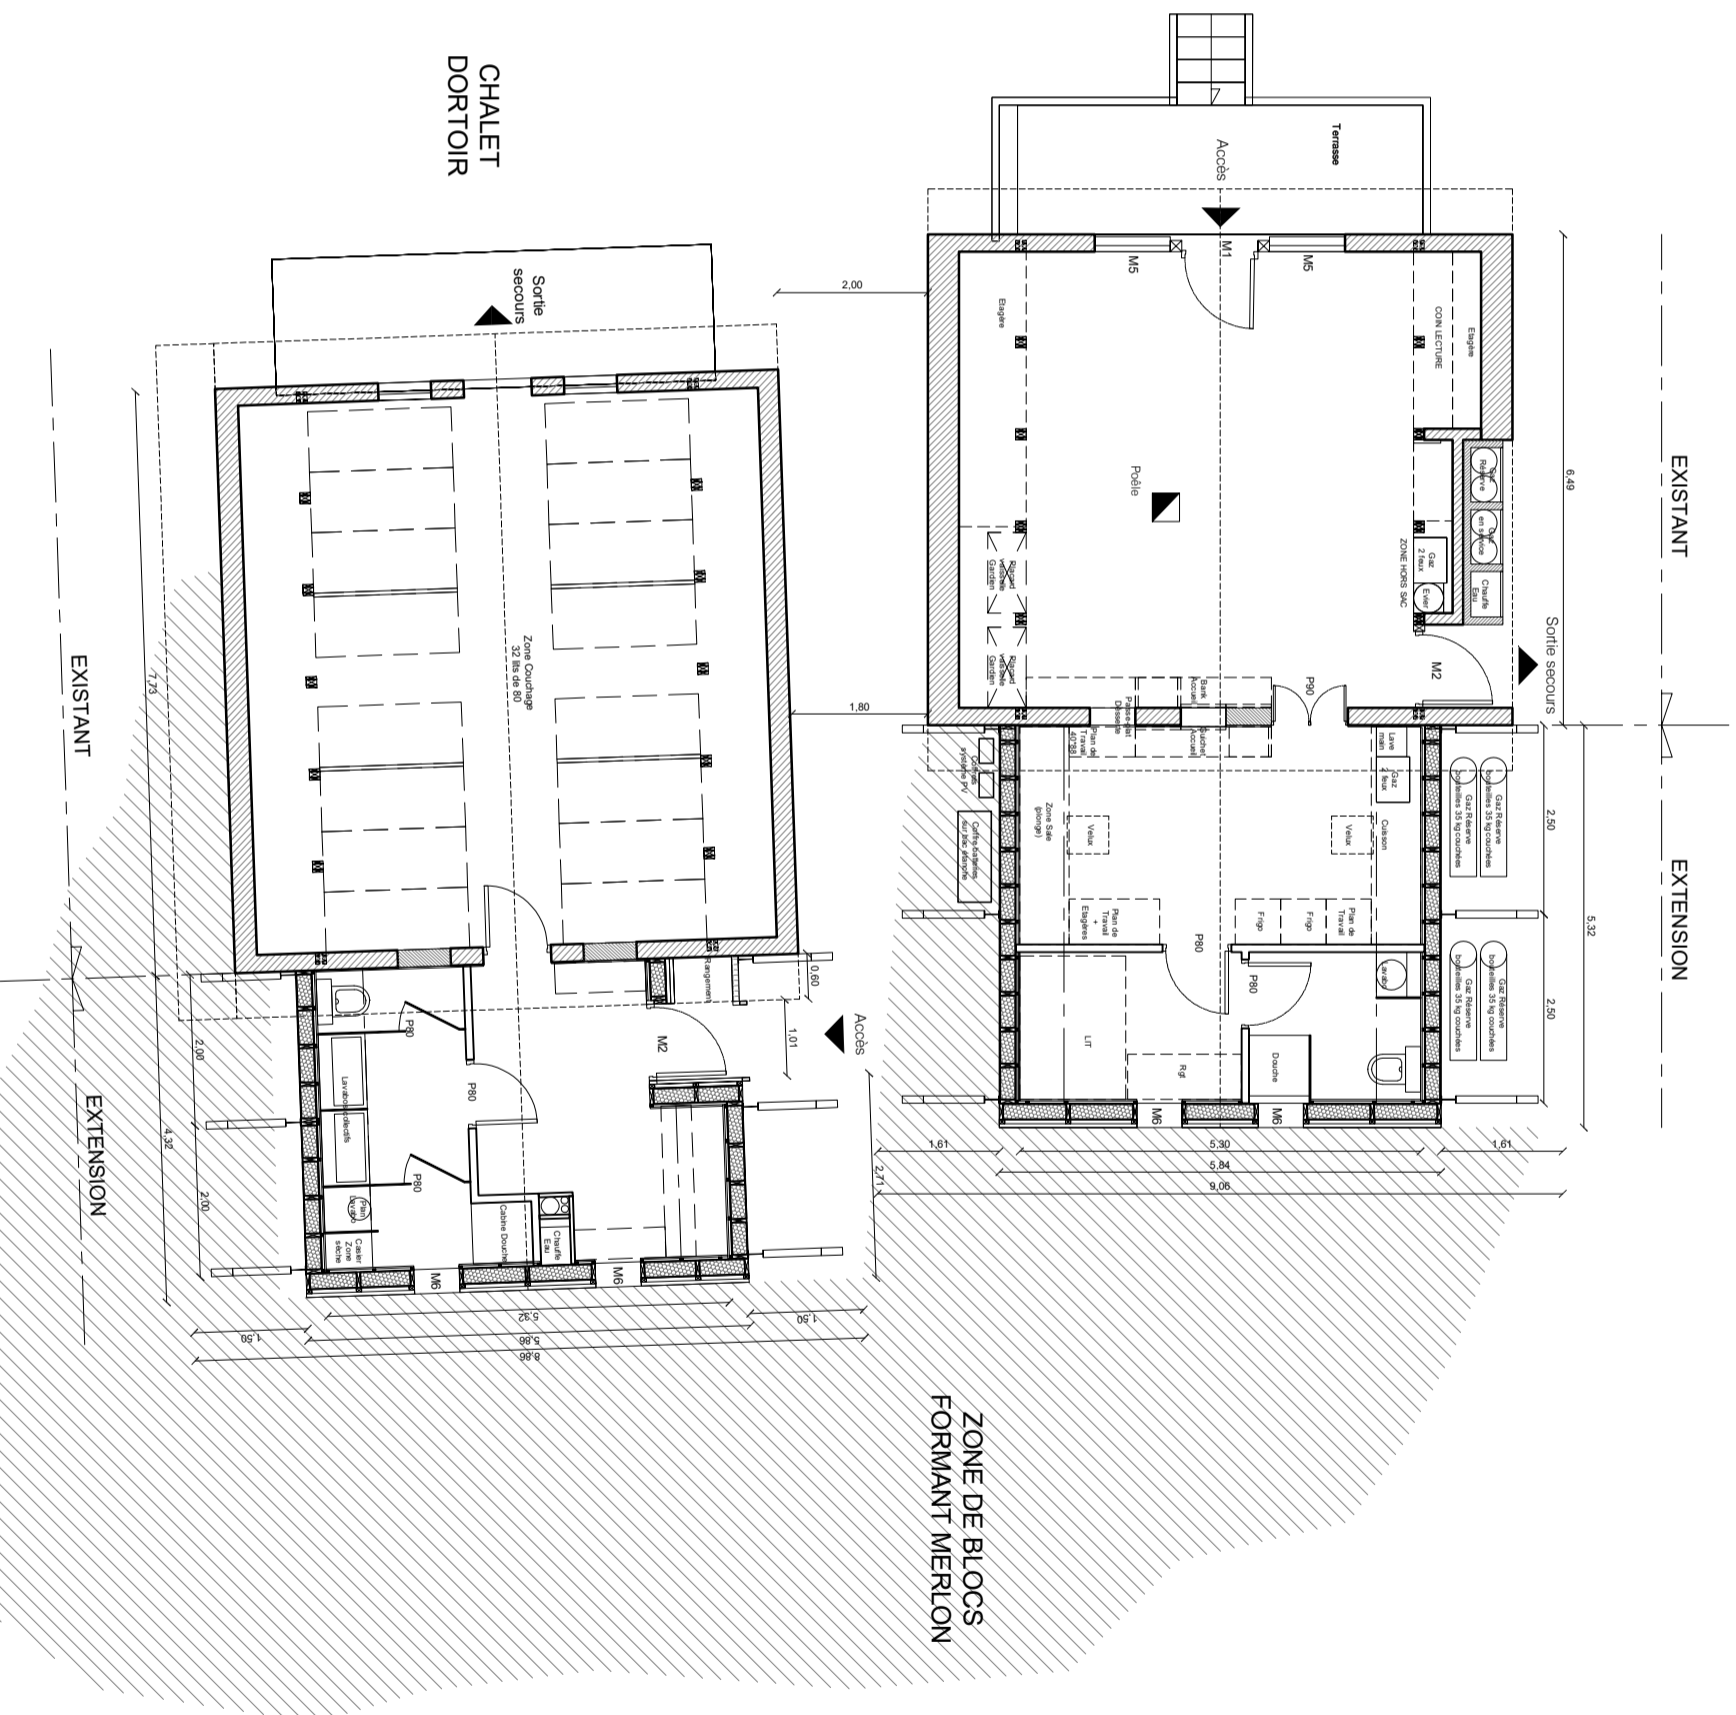

Maitre d'oeuvre :

**atelier biotopes**

Pierre CHAZELAS architecte dplg  
465 chemin de la Digue 73 200 GRIGNON  
mobile : 06 70 15 84 25 tel : 04 79 38 37 95  
pierchez@gmail.com

Maitre  
d'ouvrage :

Parc National Vanoise

**EXTENSION  
REFUGE  
PLAISANCE**

Adresse du projet :

73.350 Champagny-en-Vanoise

**G02**

Phase :

**PRO / DCE**

Date :

20 septembre 2021

Destiné par :

Lucile

Echelle :

1 : 100

**PLAN  
NIVEAUX  
PROJET**